


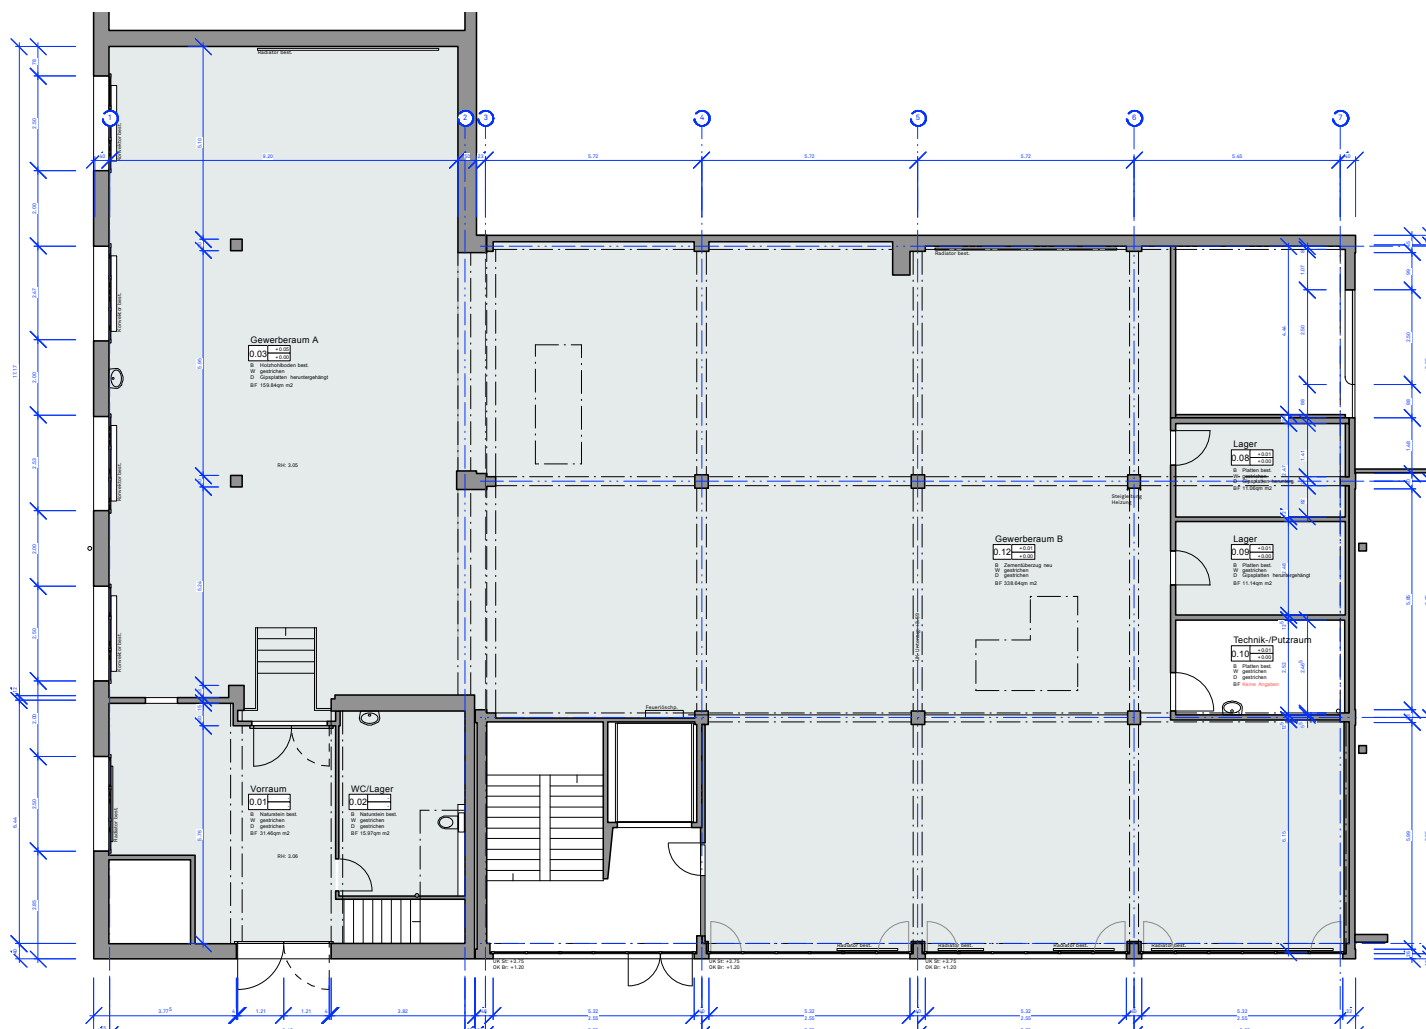

PROJEKT: INNENAUSBAU WALDEGGSTRASSE 27, BERN

Adresse: Waldeggstrasse 27c, 3097 Liebefeld

Inhalt: GRUNDRISS EG

Datum: 17.08.2016 Rev: -

Autor: hz Format: A4

ZWISCHENNUTZUNG

Plan-Nr.: AP G 200 001

Mst.: 1:200

Bauherrschaft: DRAHTESEL Arbeit mit Perspektiven, Waldeggstrasse 27, 3097 Liebefeld, info@drahtesel.ch

Tel: +41 (0)76 364 98 70

Architektur: HOLZHAUSEN ZWEIFEL ARCHITEKTEN GMBH, Güterstrasse 51, 3008 Bern, info@holzhausenzweifel.ch

Tel: +41 (0)31 556 83 56